



ENTE NAZIONALE PER L'AVIAZIONE CIVILE
AEROPORTO "P. La Torre" DI COMISO (LICB)

MAPPE DI VINCOLO - FASE 2
LIMITAZIONI RELATIVE AGLI OSTACOLI ED AI
PERICOLI PER LA NAVIGAZIONE AEREA
(D.Lgs 151 del 15 marzo 2006 -
art.707 commi 1,2,3,4 del Codice della Navigazione)

codice tavola
PC01 B

TITOLO TAVOLA
Attività o costruzione da sottoporre a limitazione
Sorgenti laser e proiettori ad alta intensità
(PARTE SUD)

scala
1:25.000

PROGETTISTA:
TECNO ENGINEERING 2C s.r.l.
Società di Ingegneria - TEC
Via dell'Industria, 101 - 02017 Civitavecchia
Tel. 074545416 Fax. 074545401
e-mail: tec@tecnoc2c.com www.tecnoc2c.com

Elaborato:
Ing. Dipl. Danilo Lucioni
Verificato:
Ing. Valter Saraceni
Approvato:
Ing. Carlo Cricciolo

COMMITTENTE:
S.p.A. s.p.A.
SOCIETA' DELL'AEROPORTO DI COMISO
"P. LA TORRE"
Via Generale Vincenzo Magro s.n.
03013 Comiso (RG) - ITALY

PH progettazione:
Ing. Giuseppe Linguanti
Resp. procedimento:
Ing. Giuseppe Linguanti

APPROVAZIONE ENAC
ENAC-PROT-11/10/2017-0102885-P

LEGENDA


- CONFINI PROVINCIALI
- CONFINI COMUNALI
- SUPERFICIE DI APPLICAZIONE DI VINCOLO
- PUNTO DI RIFERIMENTO DI AERODROMO (A.R.P.)
- ZONA DI LIMITAZIONE PER TIPOLOGIA DI ATTIVITA' O COSTRUZIONI QUALI SORGENTI LASER E PROIETTORI AD ALTA INTENSITA' (utilizzati nei giochi di luce per intrattenimento) entro la quale occorre adottare le seguenti cautele:
 - i laser non devono superare la potenza radiante di picco di 20 W;
 - i raggi laser possono essere emessi solo al di sotto del piano orizzontale, qualora edifici o rilievi naturali non ne impediscono la proiezione lungo l'asse pista;
 - ove non sia possibile tale schermatura, l'operatore del laser deve predisporre un costante richiamo o telesegnale, per ricevere istruzioni di disattivazione immediata del fascio luminoso;
 - se le precedenti cautele non sono possibili, l'ENAC non autorizza l'impiego di tale sorgente laser.
 Considerazioni analoghe alle precedenti si applicano anche per proiettori ad alta intensità, utilizzati nei giochi di luce per intrattenimento.
- ZONA DI LIMITAZIONE PER TIPOLOGIA DI ATTIVITA' O COSTRUZIONI QUALI ILLUMINAZIONE PERICOLOSA E FUORIVIANTE (come specificato nel Regolamento ENAC Capolo 6 Paragrafi 1.3.1 ed 1.3.2).

AEROPORTO "P. La Torre" DI COMISO (LICB)
CODICE ICAO "LC" STRUMENTALE DI PRECISIONE
Punto di riferimento di Aerodromo (A.R.P.):
36° 59' 45" Nord; 14° 36' 32" Est (Greenwich)
Quota di aerodromo = m 230 m s.l.m.
Quota soglia THR 05 = m 201,44 m s.l.m.
Quota soglia THR 23 = m 230,55 m s.l.m.
Quota fine pista RWY 05 = m 230,55 m s.l.m.
Quota fine pista RWY 23 = m 199,94 m s.l.m.

DISTANZE DICHIARATE					
PISTA	TORA	TODA	ASDA	LDA	SWY
RWY 05	2.538	2.538	2.538	2400	NIL
RWY 23	2.538	2.598	2.538	2.538	60

TIPOLOGIA DI OPERAZIONI
RWY 05: AVVICINAMENTO STRUMENTALE DI PRECISIONE
RWY 23: AVVICINAMENTO A VISTA

DATA ELABORAZIONE: APRILE 2017

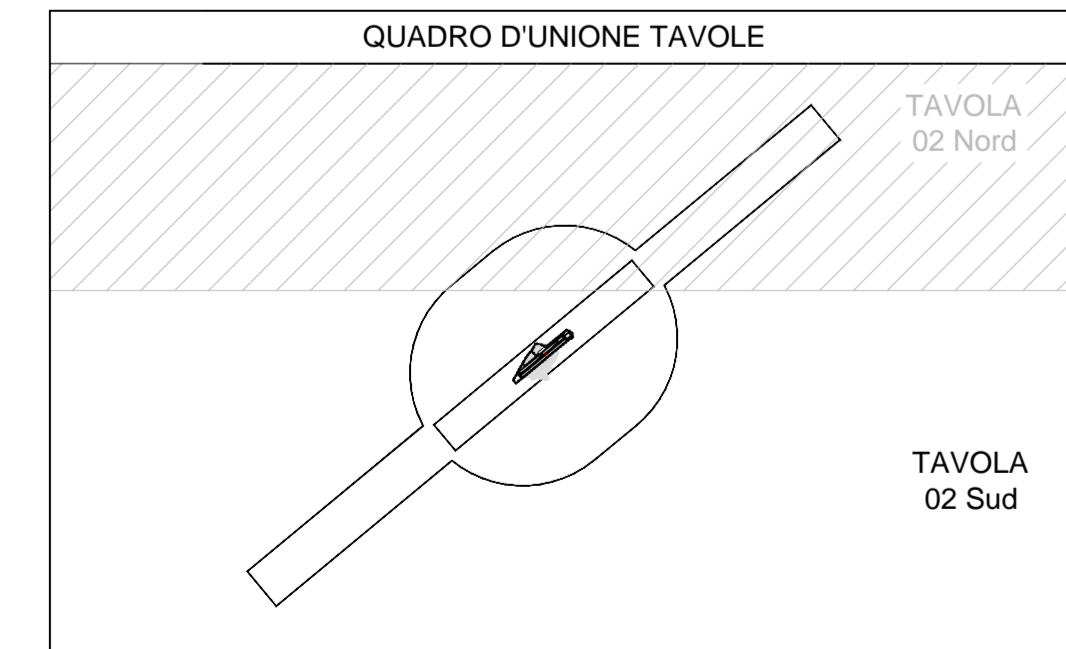

PLANIMETRIA SU BASE CATASTALE CON SUPERFICIE DI APPLICAZIONE DEL VINCOLO
SCALA 1:25000

