


AEROPORTO "V. MAGLIOCCO" DI COMISO (LICB)

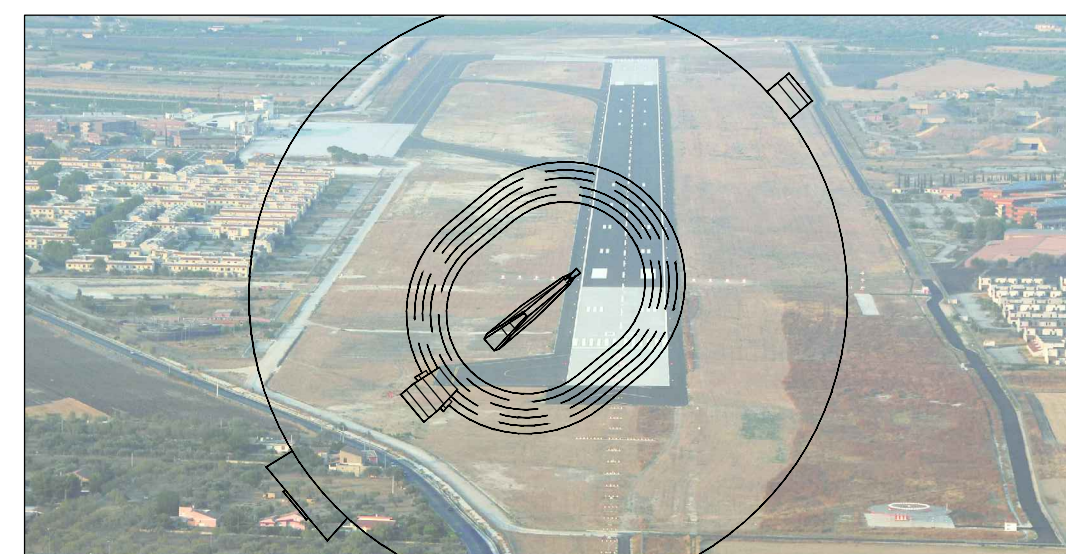

REDAZIONE DELLE MAPPE DI VINCOLO TERRITORIALI
FASE I

COMITENTE:
 SO.A.CO. SpA
 P.ZA FONTE BIANCA
 97013 COMISO (RG)

PROGETTISTA:
 TECNO ENGINEERING 2C s.r.l.
 Società di Ingegneria - "TE2C"
 Viale del Paladino, 131 - 00161 Roma
 Tel. 06/44254616 Fax: 06/44254601
 e-mail: te2c@te2c.com www.te2c.com

N° PROG.	CODICE COMMISSA	FASE	SIGLA	REV.	TAVOLA
477	AER059-08	01	PG-01	0	01N
OGGETTO: MAPPE DI VINCOLO TERRITORIALE DICEMBRE 2011					
SCALA: 1:25000					
TITOLO: PLANIMETRIA GENERALE DELLE SUPERFICI DI DELIMITAZIONE OSTACOLI					
12/2011					

LEGENDA

—	CONFINI COMUNALI	
—	SUPERFICIE DI DELIMITAZIONE OSTACOLI RIF. NOR. I.C.A.O. - ANNEK 14	PEND.
—	LIMITE DELLA SUPERFICIE LATERALE DI TRANSIZIONE "LS"	14.3%
—	SUPERFICIE DI AVVICINAMENTO RWY 05 STRUMENTALE DI PRECISIONE (DIV. 15%) "AS"	2%
—	SUPERFICIE DI AVVICINAMENTO RWY 23 NON STRUMENTALE (DIV. 10%) "AS"	0%
—	SUPERFICIE DI SALITA AL DECOLLO RWY 05 "TOCS" (DIV. 12.5%)	3.33%
—	SUPERFICIE DI SALITA AL DECOLLO RWY 23 "TOCS" (DIV. 12.5%)	2%
—	SUPERFICIE ORIZZONTALE INTERNA "IHS"	0%
—	SUPERFICIE ORIZZONTALE ESTERNA "OHS"	0%
—	SUPERFICIE CONICA "CS"	5%
+	PUNTO DI RIFERIMENTO DI AERODROMO (A.R.P.)	—

AEROPORTO "V. MAGLIOCCO" DI COMISO (LICB)
 CODICE ICAO "LE" STRUMENTALE DI PRECISIONE
 Punto di riferimento di Aerodromo (A.R.P.):
 36° 59' 47" Nord, 14° 36' 32" Est (Greenwich)
 Quota di aerodromo = m 216 m. s.l.m.
 Quota soglia THR 05 = m 201.37 m. s.l.m.
 Quota soglia THR 23 = m 230.52 m. s.l.m.
 Quota fine pista RWY 05 = m 230.52 m. s.l.m.
 Quota fine pista RWY 23 = m 199.94 m. s.l.m.

DISTANZE DICHIARATE						
PISTA	TORA	TODA	ASDA	LDA	SWY	CWY
RWY 05	2.538	2.838	2.538	2400	NIL	300
RWY 23	2.538	2.598	2.538	2.538	NIL	60

TIPOLOGIA DI OPERAZIONI	
RWY 05	AVVICINAMENTO STRUMENTALE DI PRECISIONE
RWY 23	AVVICINAMENTO A VISTA

