


AEROPORTO "V. MAGLIOCCO" DI COMISO (LICB)

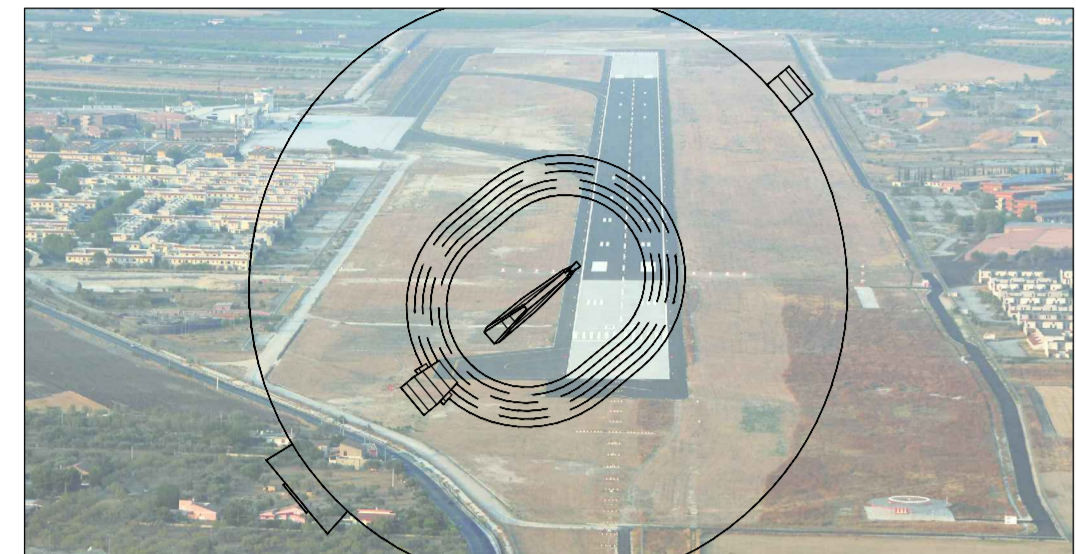

REDAZIONE DELLE MAPPE DI VINCOLO TERRITORIALI FASE I

COMITENTE:
SO.A.CO. SpA
 P.ZZA FONTE DIANA
 97013 COMISO (RG)

PROGETTISTA:
TECNO ENGINEERING 2C s.r.l.
 Società di Ingegneria - TEC
 Viale dell'Industria, 131 - 00101 Roma
 Tel. 06/44254810 Fax: 06/44255601
 e-mail: te2c@te2c.com www.te2c.com

N° PROG.	CODICE COMMISSA	FASE	SIGLA	REV.	TAVOLA
477	AER059-08	01	PG-01	0	01S

OGGETTO:
MAPPE DI VINCOLO TERRITORIALE DICEMBRE 2011

TITOLO:
PLANIMETRIA GENERALE DELLE SUPERFICI DI DELIMITAZIONE OSTACOLI

2					
1					
0	Ing. Piro	Ing. Dipt. Lottici	Ing. Crivello	Per osservazioni e emendamenti	12/2011
REV.	ELABORATO	VERIFICATO	AUTORIZZATO	DESCRIZIONE REVISIONE	

File Name: PG-01-rev-0.dwg

LEGENDA


	CONFINI COMUNALI	
	SUPERFICIE DI DELIMITAZIONE OSTACOLI RIF. NOR. I.C.A.O. - ANNEX 14	PEND.
	LIMITE DELLA SUPERFICIE LATERALE DI TRANSIZIONE "TS"	14.3%
	SUPERFICIE DI AVVICINAMENTO RWY 05 STRUMENTALE DI PRECISIONE (DIV. 15%) "AS"	2%
	SUPERFICIE DI AVVICINAMENTO RWY 23 NON STRUMENTALE (DIV. 10%) "AS"	2.5%
	SUPERFICIE DI SALITA AL DECOLLO RWY 05 "TOCS" (DIV. 12.5%)	3.33%
	SUPERFICIE DI SALITA AL DECOLLO RWY 23 "TOCS" (DIV. 12.5%)	2%
	SUPERFICIE ORIZZONTALE INTERNA "IHS"	0%
	SUPERFICIE ORIZZONTALE ESTERNA "OHS"	0%
	SUPERFICIE CONICA "CS"	5%
	PUNTO DI RIFERIMENTO DI AERODROMO (A.R.P.)	-

AEROPORTO "V. MAGLIOCCO" DI COMISO (LICB)

CODICE ICAO "E" STRUMENTALE DI PRECISIONE
 Punto di riferimento di Aerodromo (A.R.P.):
 36° 59' 48" Nord; 14° 36' 33" Est (Greenwich)
 Quota di aerodromo = m. 216 m. s.l.m.
 Quota soglia THR 05 = m. 201.37 m. s.l.m.
 Quota soglia THR 23 = m. 230.52 m. s.l.m.
 Quota fine pista RWY 05 = m. 230.52 m. s.l.m.
 Quota fine pista RWY 23 = m. 199.94 m. s.l.m.

DISTANZE DICHIARATE						
PISTA	TORA	TODA	ASDA	LDA	SWY	GVVY
RWY 05	2.538	2.538	2.538	2400	NIL	300
RWY 23	2.538	2.598	2.538	2.538	NIL	60

TIPOLOGIA DI OPERAZIONI
 RWY 05 AVVICINAMENTO STRUMENTALE DI PRECISIONE
 RWY 23 AVVICINAMENTO A VISTA

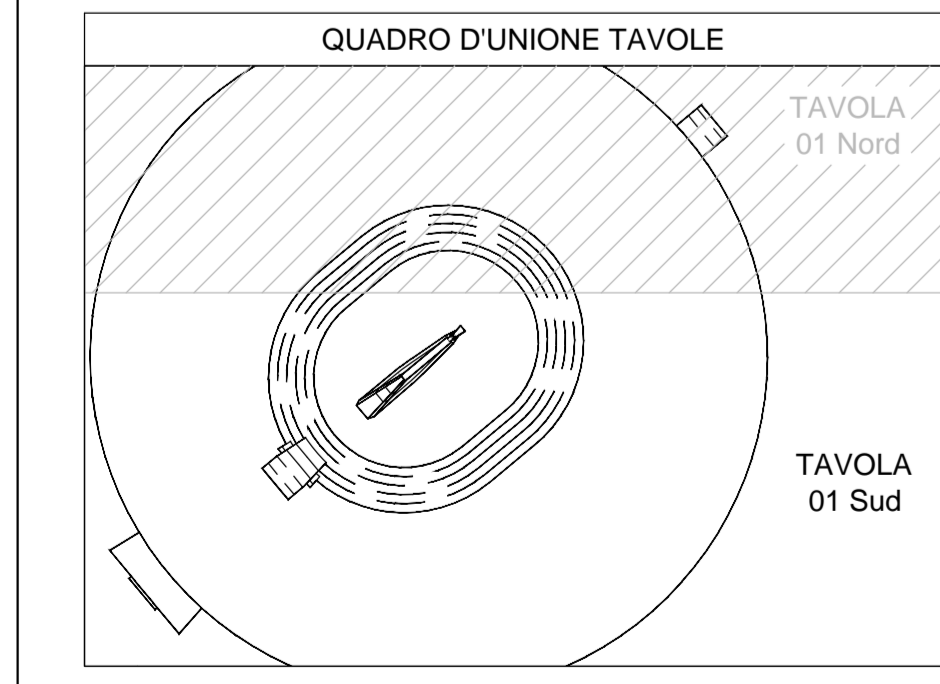

File Name: PG-01-rev-0.dwg

PLANIMETRIA GENERALE DELLE SUPERFICI DI LIMITAZIONE OSTACOLI
SCALA 1:25000

