


**AEROPORTO "V. MAGLIOCCO" DI COMISO (LICB)**

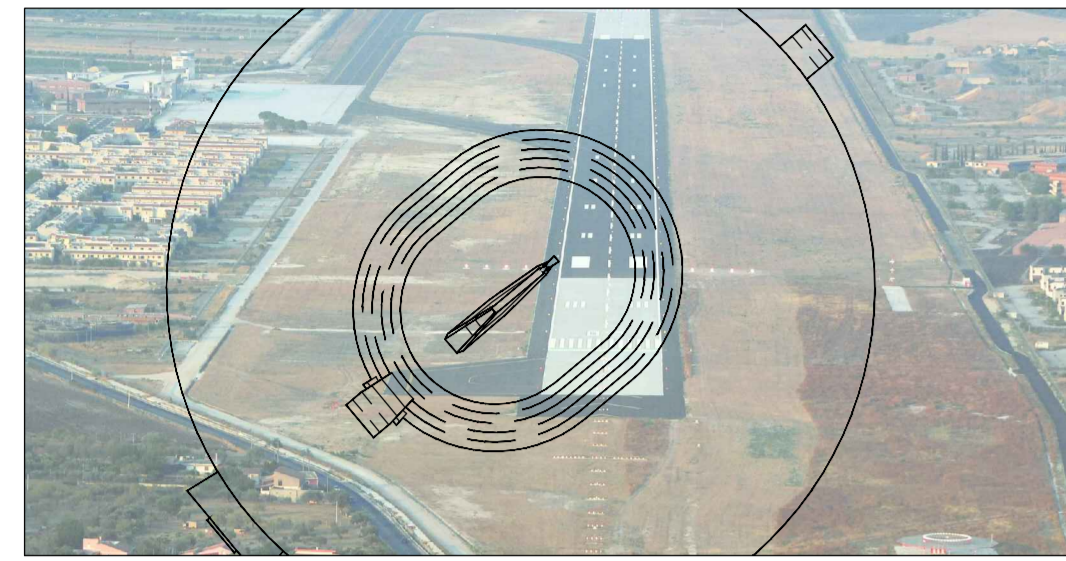

REDAZIONE DELLE MAPPE DI VINCOLO TERRITORIALI  
FASE I

**COMMITTENTE:**  
 SO.A.CO. SpA  
 P.ZZA FONTE DIANA  
 97013 COMISO (RG)

**PROGETTISTA:**  
 TECNO ENGINEERING 2C s.r.l.  
 Società di Ingegneria - TEGC  
 Viale del Podere, 131 - 00101 Roma  
 Tel. 06/44254810 Fax. 06/44254901  
 e-mail: te2c@te2c.com www.te2c.com

N° PROG.	CODICE COMMISSA	FASE	SIGLA	REV.	TAVOLA
477	AER059-08	01	PG-02	0	02N

**OGGETTO:** MAPPE DI VINCOLO TERRITORIALE  
**EMMISSIONE:** DICEMBRE 2011  
**SCALA:** 1:25000  
**TIMBRIO:**

**TITOLO:** PLANIMETRIA GENERALE CON SUPERFICIE DI INVILUPPO

2					
1					
0	Ing. P. P. P.	Ing. Dip. L. L. L.	Ing. C. C. C.	Per osservazioni e estensioni	12/2011
REV.	ELABORATO	VERIFICATO	AUTORIZZATO	DESCRIZIONE REVISIONE	
File Name:	PG-02-rvv-0.dwg				

**LEGENDA**

	CONFINI COMUNALI
	SUPERFICIE DI INVILUPPO
	PUNTO DI RIFERIMENTO DI AERODROMO (A.R.P.)

AEROPORTO "V. MAGLIOCCO" DI COMISO (LICB)  
 CODICE ICAO "4E" STRUMENTALE DI PRECISIONE  
 Punto di riferimento di Aerodromo (A.R.P.):  
 36° 59' 46" Nord - 14° 36' 33" Est (Greenwich)  
 Quota di aerodromo = m 216 m. s.l.m.  
 Quota soglia THR 05 = m 201,37 m. s.l.m.  
 Quota soglia THR 23 = m 200,52 m. s.l.m.  
 Quota fine pista RWY 05 = m 200,52 m. s.l.m.  
 Quota fine pista RWY 23 = m 199,94 m. s.l.m.

Distanze dichiarate						
Pista	TORA	TODA	ASDA	LDA	SWY	OMY
RWY 05	2.538	2.538	2.538	2400	NIL	300
RWY 23	2.538	2.598	2.538	2.538	NIL	60

TIPOLOGIA DI OPERAZIONI	
RWY 05	AVVICINAMENTO STRUMENTALE DI PRECISIONE
RWY 23	AVVICINAMENTO A VISTA

