



ENTE NAZIONALE PER L'AVIAZIONE CIVILE

AEROPORTO "P. La Torre" DI COMISO
(LICB)

MAPPE DI VINCOLO - FASE 2
LIMITAZIONI RELATIVE AGLI OSTACOLI ED AI
PERICOLI PER LA NAVIGAZIONE AEREA
(D.Lgs 151 del 15 marzo 2006 -
art.707 commi 1,2,3,4 del Codice della Navigazione)

codice tavola
PC02

TITOLO TAVOLA
Planimetria Catastale foglio B428_026500
con superficie di inviluppo
(Provincia di Catania - Comune di Caltagirone)

PROGETTISTA:
TECNO ENGINEERING 2C s.r.l.
Società di Ingegneria - TE2C
Via del Palafreno, 131 - 00161 Roma
Tel. 06-42254819 Fax: 06-42254607
e-mail: te2c@te2c.com www.te2c.com

Elaborato:
Ing. Dipl. Danilo Luciani *Daniilo Luciani*

Verificato:
Ing. Valeria Saraceni *Valeria Saraceni*

Approvato:
Ing. Carlo Criscuolo *Carlo Criscuolo*

COMMITTENTE:
SO.A.CO. S.p.A.
SOCIETA' DELL'AEROPORTO DI COMISO
"PRO LA TORRE"
Via Generale Antonio Maresca S.n.
c/o Aeroporto di Comiso "Pia La Torre"
97013 COMISO (RG) - ITALY

PH progettazione:
Ing. Giuseppe Linguanti *Giuseppe Linguanti*

Resp. procedimento:
Ing. Giuseppe Linguanti *Giuseppe Linguanti*

APPROVAZIONE ENAC
ENAC-PROT-11/10/2017-0102885-P

LEGENDA


- CONFINI PROVINCIALI
- CONFINI COMUNALI
- SUPERFICIE DI INVILUPPO
- AREA DI PENETRAZIONE SUPERFICI
DELIMITAZIONE OSTACOLI

AEROPORTO "P. La Torre" DI COMISO (LICB)
CODICE ICAO "4C" STRUMENTALE DI PRECISIONE
Punto di riferimento di Aerodromo (A.R.P.):
36° 59' 45" Nord, 14° 36' 32" Est (Greenwich)
Quota di aerodromo = m 230 m. s.l.m.
Quota soglia THR 05 = m 201,44 m. s.l.m.
Quota soglia THR 23 = m 230,55 m. s.l.m.
Quota fine pista RWY 05 = m 230,55 m. s.l.m.
Quota fine pista RWY 23 = m 199,94 m. s.l.m.


DISTANZE DICHIARATE						
PISTA	TORA	TODA	ASDA	LDA	SWY	CWY
RWY 05	2.538	2.838	2.538	2400	NIL	300
RWY 23	2.538	2.598	2.538	2.538	NIL	60

TIPOLOGIA DI OPERAZIONI
RWY 05 AVVICINAMENTO STRUMENTALE DI PRECISIONE
RWY 23 AVVICINAMENTO A VISTA

DATA ELABORAZIONE: APRILE 2017

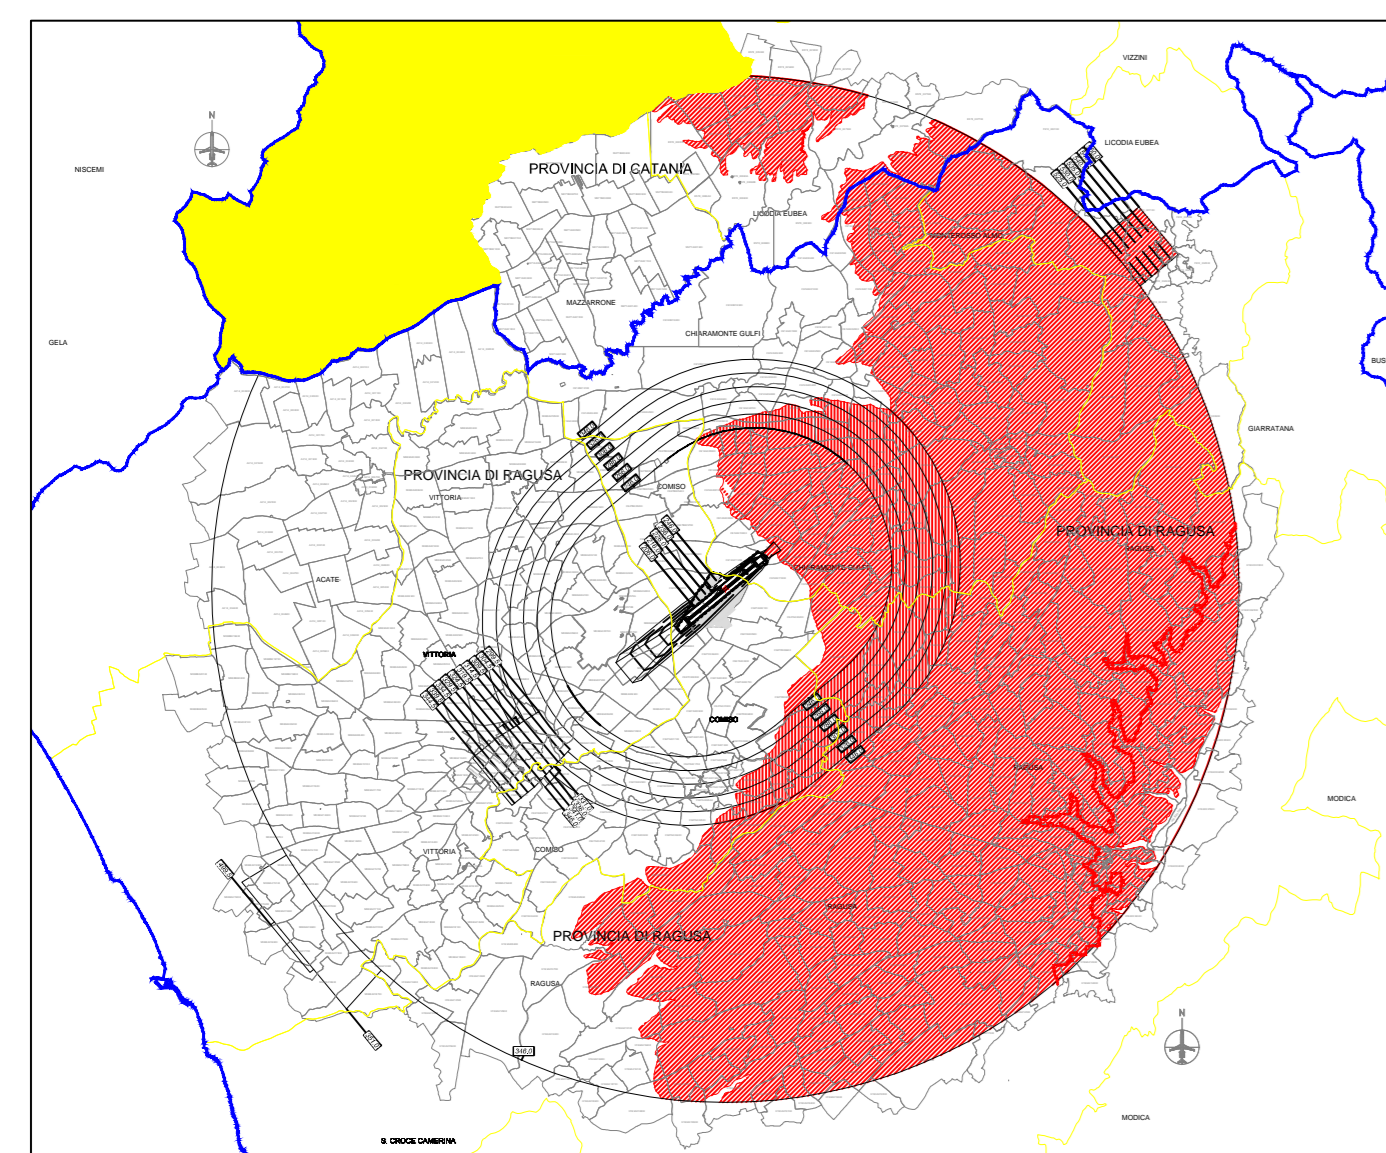


PROVINCIA DI CATANIA - COMUNE DI CALTAGIRONE

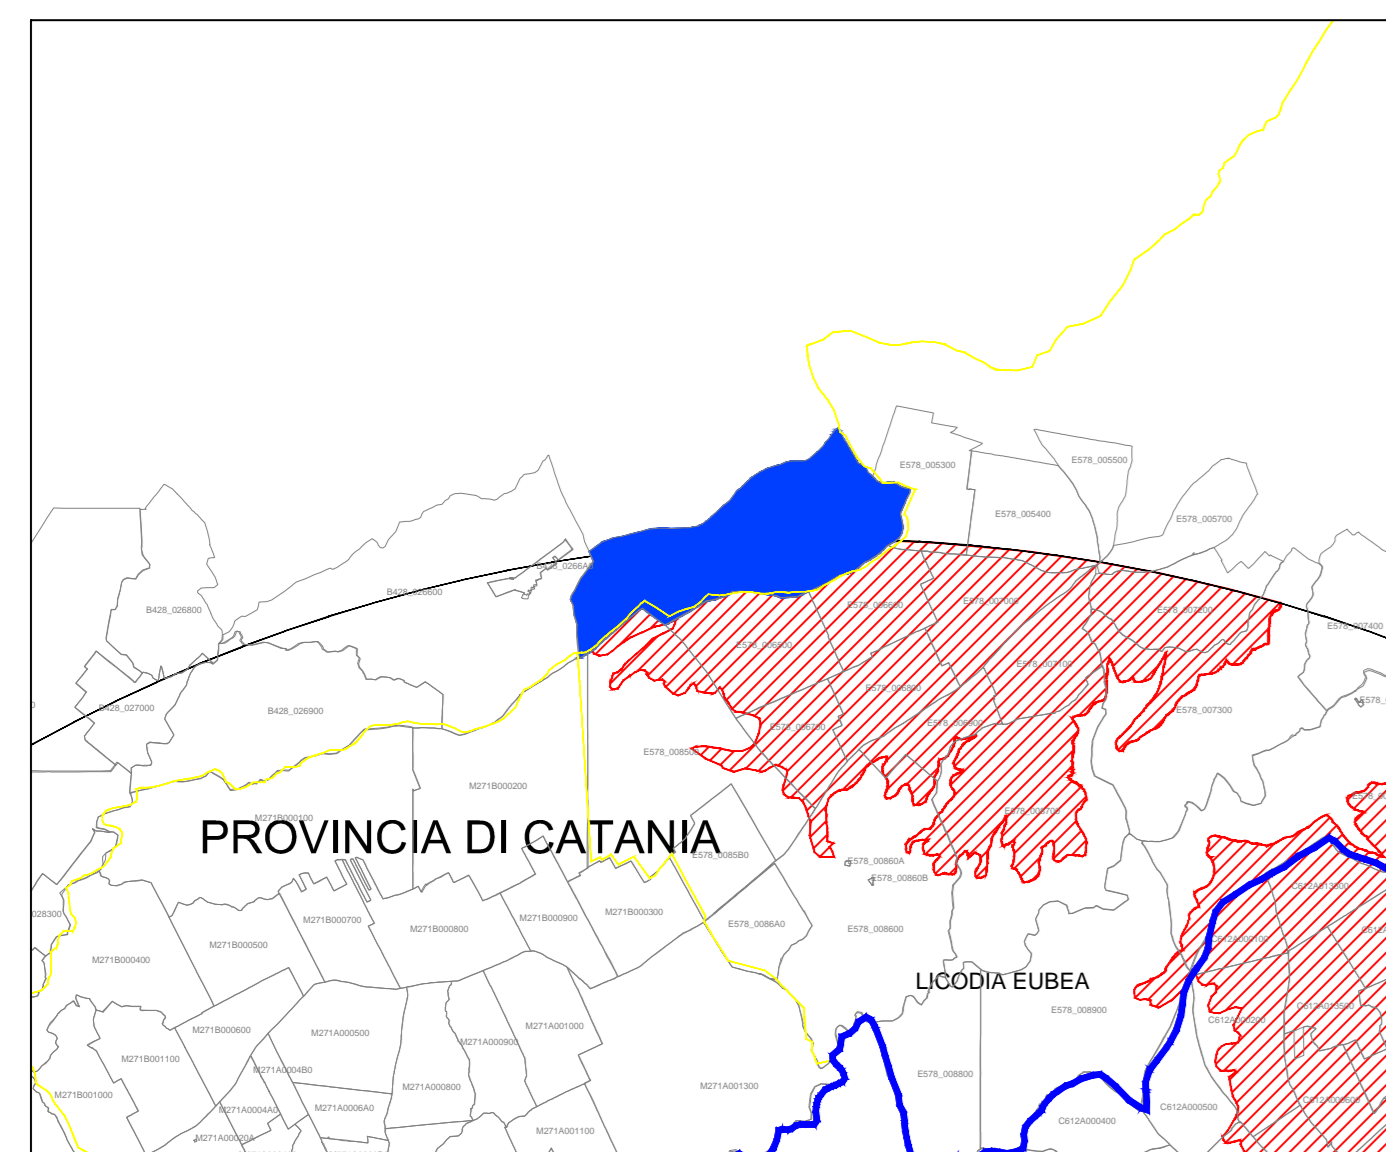

PROVINCIA DI CATANIA

LICODIA EUBEA

COMUNE DI CALTAGIRONE - FOGLIO 026500

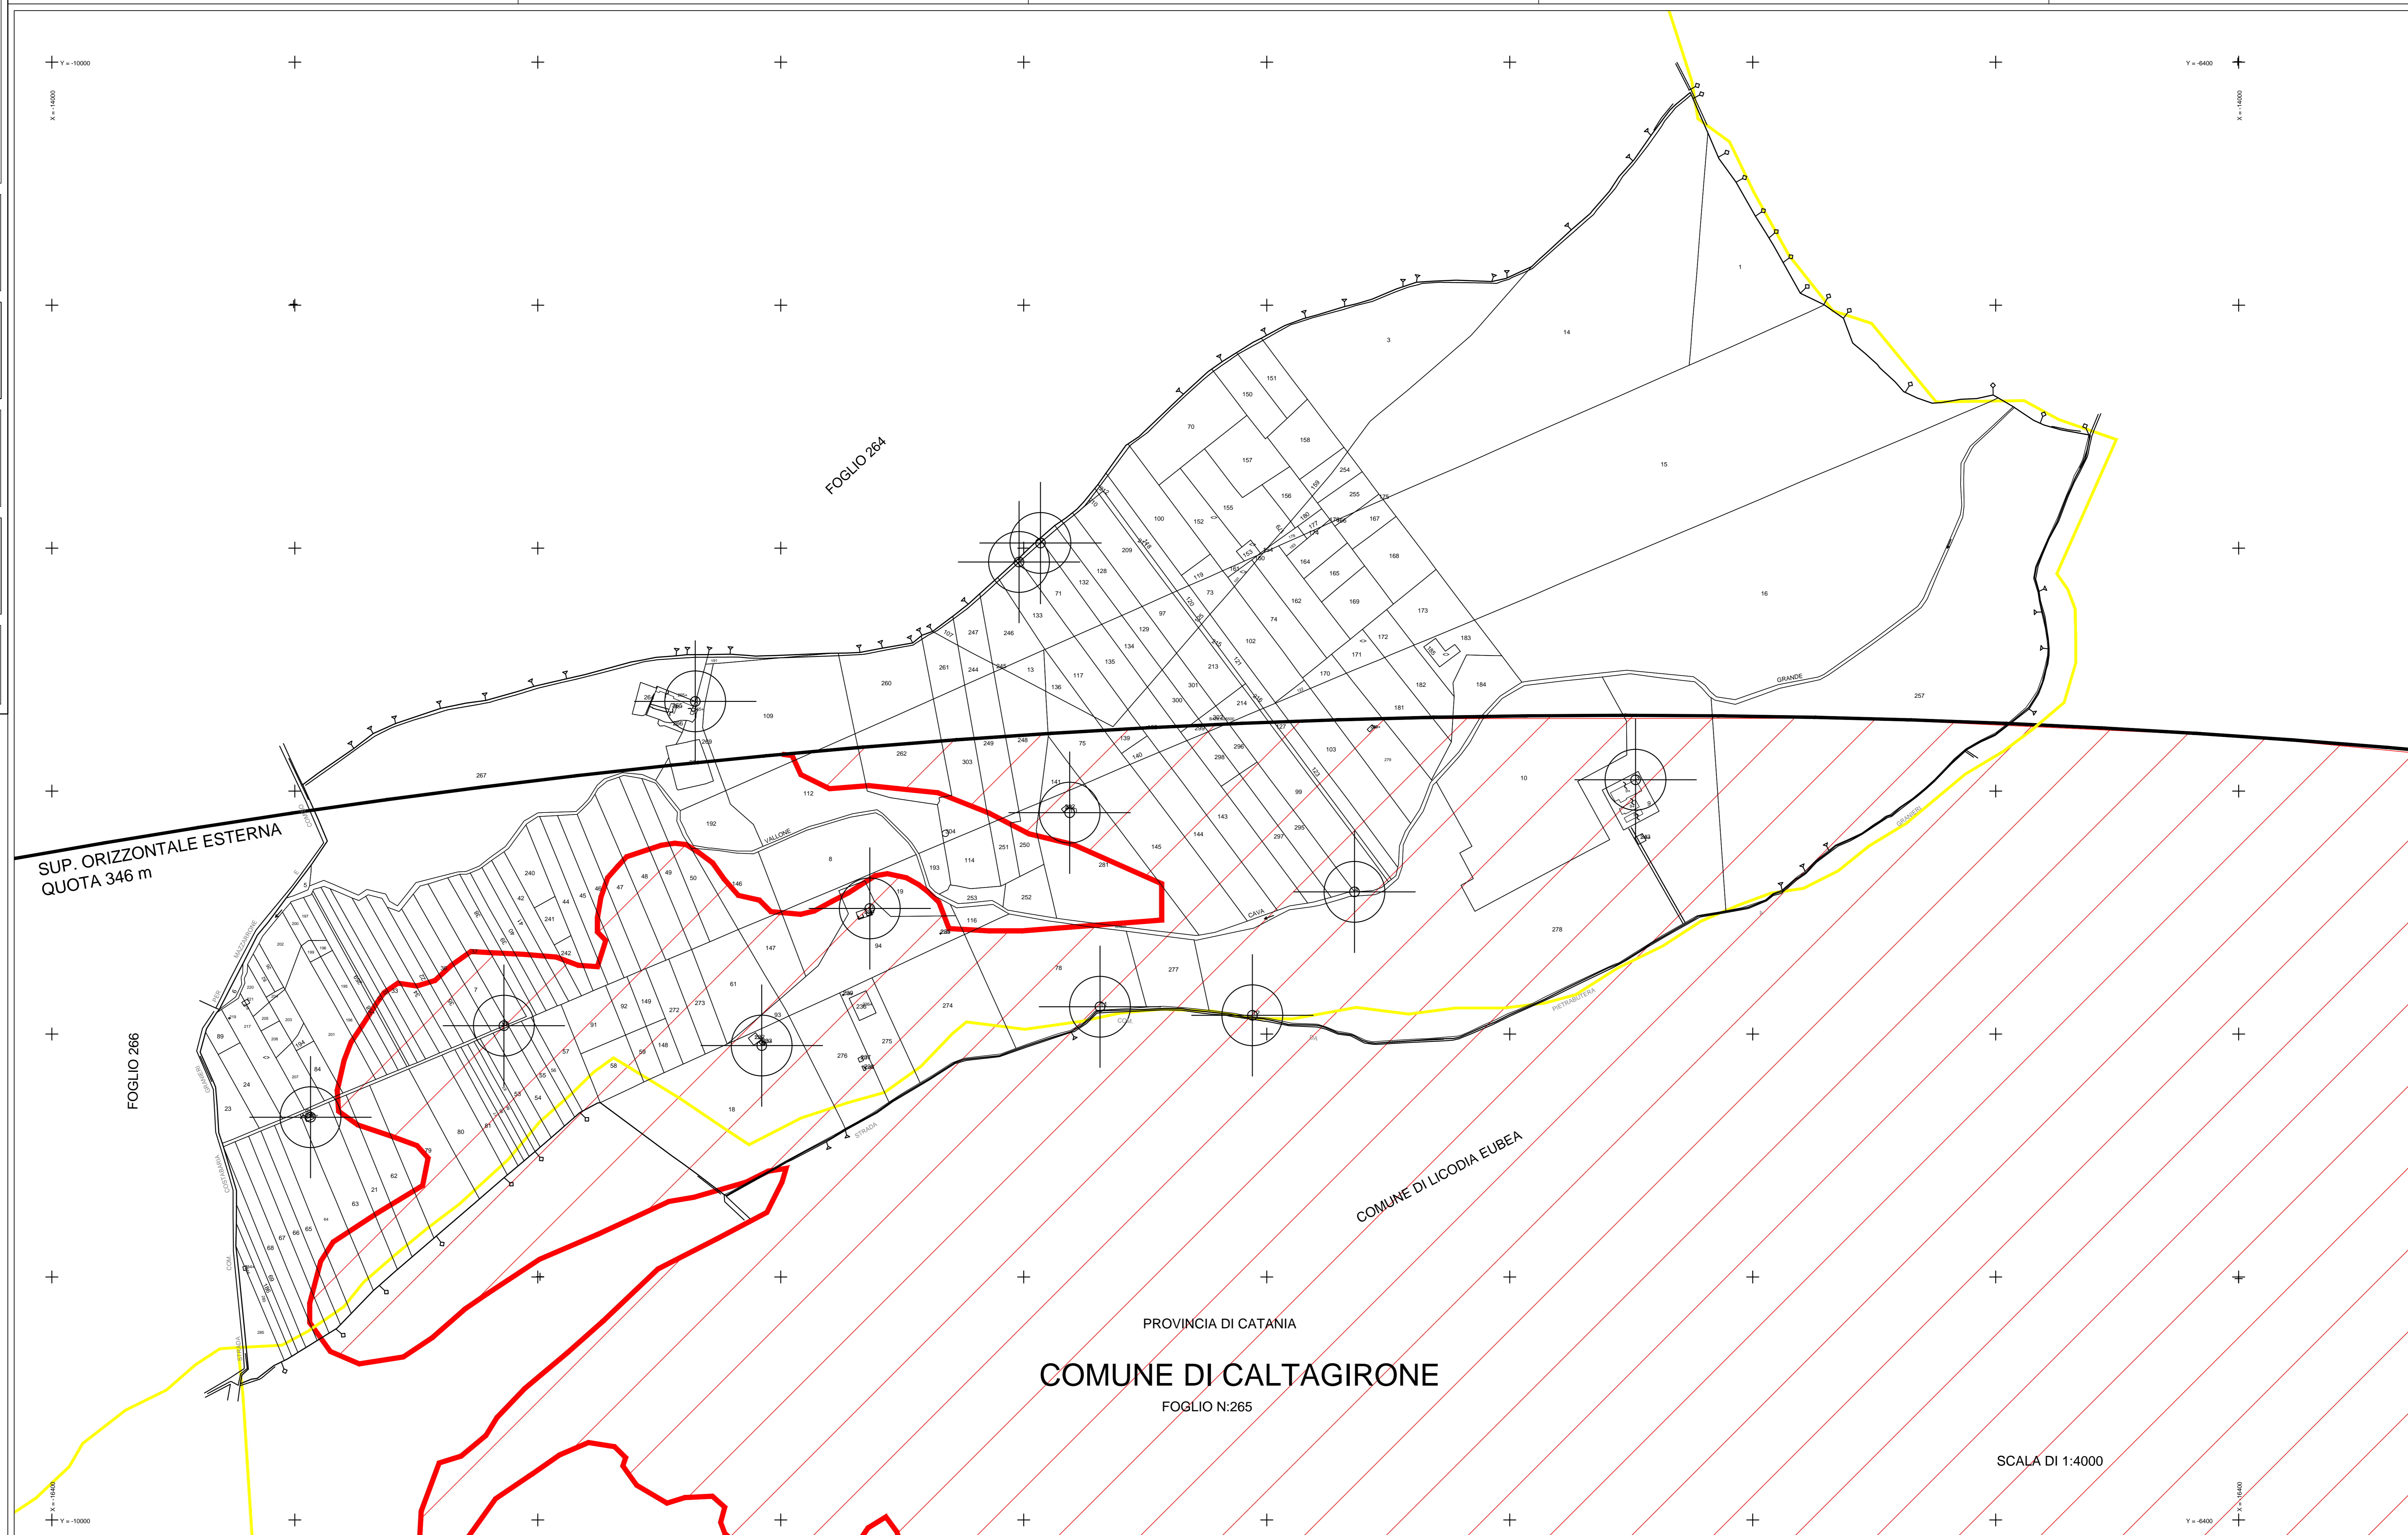

SCALA DI 1:4000