



ENTE NAZIONALE PER L'AVIAZIONE CIVILE

AEROPORTO "P. La Torre" DI COMISO (LICB)

MAPPE DI VINCOLO - FASE 2  
LIMITAZIONI RELATIVE AGLI OSTACOLI ED AI  
PERICOLI PER LA NAVIGAZIONE AEREA  
(D.Lgs 151 del 15 marzo 2006 -  
art.707 commi 1,2,3,4 del Codice della Navigazione)

codice tavola  
PG-01-A  
TITOLO TAVOLA  
Planimetria su CTR attività o costruzione da sottoporre a limitazione  
Disarancie e fonti attrattive di aviazione  
Manufatti riflettenti - luci pericolose - ciminiere - antenne irradianti  
(PARTE NORD)  
scala  
1:25.000

PROGETTISTA:  
TECNO ENGINEERING 2C s.r.l.  
Società di Ingegneria - TECNO  
Via del Palafiumo, 131 - 00161 Roma  
Tel. 06/4254816 Fax. 06/4254801  
e-mail: info@tecno.com www.tecno.com  
Elaborato:  
Ing. Dario Danilo Luciani  
Verificato:  
Ing. Valeria Saraceni  
Approvato:  
Ing. Carlo Criscuolo

COMMITTENTE:  
S.O.A.C.O. S.p.A.  
SOCIETA' DELL'AEROPORTO DI COMISO  
"P.O. LA TORRE"  
Via Generale Vincenzo Magliocco s.n.  
c/o Aeroporto di Comiso "P.O. La Torre"  
93013 Comiso (RG) ITALY  
PH progettazione:  
Ing. Giuseppe Linguanti  
Resp. procedimento:  
Ing. Giuseppe Linguanti

APPROVAZIONE ENAC  
ENAC-PROT-11/10/2017-0102885-P

LEGENDA

- CONFINI PROVINCIALI
- CONFINI COMUNALI
- SUPERFICIE DI APPLICAZIONE DEL VINCOLO
- PUNTO DI RIFERIMENTO DI AERODROMO (A.R.P.)
- ZONA DI LIMITAZIONE PER LA PRESENZA DI DISARANCIE ED ALTRE FONTI ATTRATTIVE DI FAUNA SELVATICA QUALI:
  - Impianti di depurazione acque reflue, laghetti e bacini d'acqua artificiali, canali artificiali, produzioni di acquacoltura, aree naturali protette;
  - Piantagioni, coltivazioni agricole e vegetazione estesa;
  - Industrie manifatturiere;
  - Aloccamenti di bestiame.
- ZONA DI LIMITAZIONE PER TIPOLOGIA DI ATTIVITA' O COSTRUZIONI QUALI:
  - Manufatti con finiture esterne riflettenti e campi fotovoltaici;
  - Ciminiere con emissioni di fumi;
  - Antenne ed apparati radioelettrici irradianti (indipendentemente dalla loro altezza), che prevedendo l'emissione di onde elettromagnetiche possono creare interferenze con gli apparati di radionavigazione aerea.


AEROPORTO "P. La Torre" DI COMISO (LICB)  
CODICE ICAO "4C" STRUMENTALE DI PRECISIONE  
Punto di riferimento di Aerodromo (A.R.P.):  
36° 59' 45" Nord; 14° 36' 32" Est (Greenwich)  
Quota di aerodromo = m. 230 s.l.m.  
Quota soglia THR 05 = m. 201,44 m. s.l.m.  
Quota soglia THR 23 = m. 230,55 m. s.l.m.  
Quota fine pista RWY 05 = m. 230,55 m. s.l.m.  
Quota fine pista RWY 23 = m. 199,94 m. s.l.m.

PISTA	DISTANZE DICHIARATE			
	TORA	TODA	ASDA	LDA
RWY 05	2.538	2.538	2.538	2400
RWY 23	2.538	2.598	2.538	2.538
				NIL
				60

TIPOLOGIA DI OPERAZIONI  
RWY 05 AVVICINAMENTO STRUMENTALE DI PRECISIONE  
RWY 23 AVVICINAMENTO A VISTA

DATA ELABORAZIONE: APRILE 2017

QUADRO D'UNIONE TAVOLE

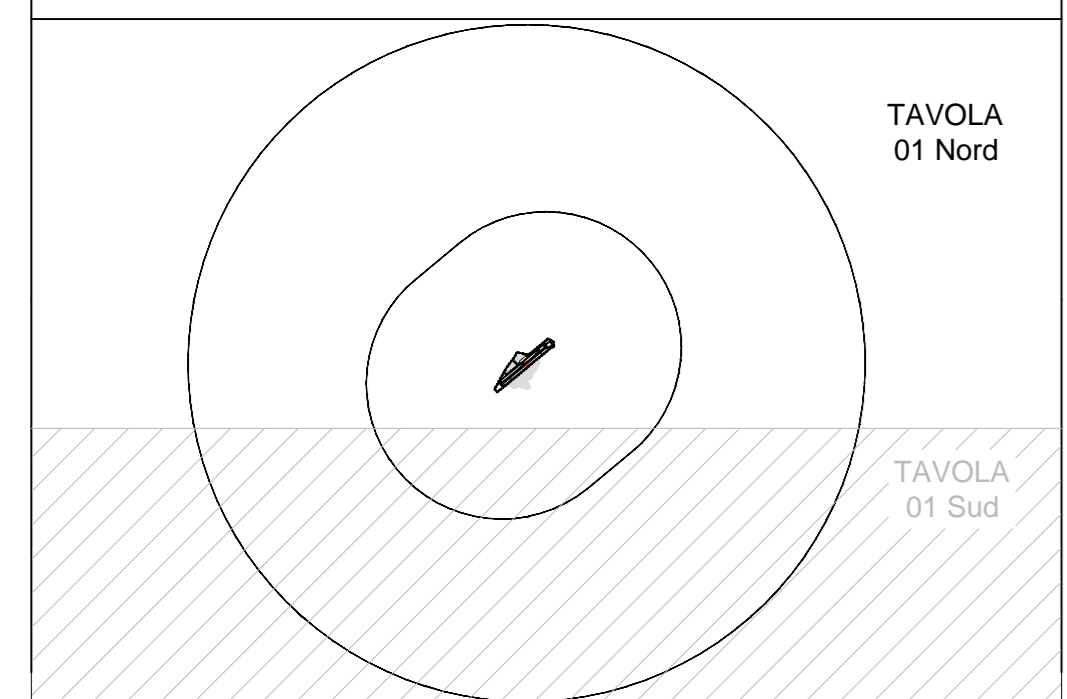

PLANIMETRIA GENERALE CON SUPERFICIE DI APPLICAZIONE DEL VINCOLO  
SCALA 1:25000

