



ENTE NAZIONALE PER L'AVIAZIONE CIVILE  
AEROPORTO "P. La Torre" DI COMISO  
(LICB)

MAPPE DI VINCOLO - FASE 2  
LIMITAZIONI RELATIVE AGLI OSTACOLI ED AI  
PERICOLI PER LA NAVIGAZIONE AEREA  
(D.Lgs 151 del 15 marzo 2006 -  
art.707 commi 1.2.3.4 del Codice della Navigazione)

codice tavola  
PG-01-A  
scala  
1:25.000

TITOLO TAVOLA  
Planimetria su CTR attività o costruzione da sottoporre a limitazione  
Discariche e fonti attrattive di avifauna  
Manufatti riflettenti - luci pericolose - cimitero - antenne irradianti  
(PARTE SUD)

PROGETTISTA:  
TECO ENGINEERING 20 S.p.A.  
Società di Ingegneria - 11025  
Via del Politecnico, 137 - 00184 Roma  
Tel. 064224818 Fax. 064224801  
Email: info@teco.com www.teco.com

Elaborato:  
Ing. Dipl. Danilo Luciani  
Verificato:  
Ing. Valeria Saraceni  
Approvato:  
Ing. Carlo Crisculo

COMMITTENTE:  
C.O.A. C.S. S.p.A.  
SOCIETÀ DELL'AEROPORTO DI COMISO  
P.O. S. LA TORRE  
Via Generale Vincenzo Magliocco s.n.  
97013 COMISO (RG) - ITALY

PH progettazione:  
Ing. Giuseppe Linguiti  
Resp. procedimento:  
Ing. Giuseppe Linguiti

APPROVAZIONE ENAC  
ENAC-PROT-11/10/2017-0102885-P

LEGENDA


- CONFINI PROVINCIALI
- CONFINI COMUNALI
- SUPERFICIE DI APPLICAZIONE DEL VINCOLO
- PUNTO DI RIFERIMENTO DI AERODROMO (A.R.P.)
- ZONA DI LIMITAZIONE PER LA PRESENZA DI DISCARICHE ED ALTRE FONTI ATTRATTIVE DI FAUNA SELVATICA QUALI:
  - Impianti di depurazione acque reflue, laghetti e bacini d'acqua artificiali, canali artificiali, produzioni di acquacoltura, aree naturali protette;
  - Piangioni, colture agricole e vegetazione estesa;
  - Industrie manifatturiere;
  - Allevamenti di bestiame.
- ZONA DI LIMITAZIONE PER TIPOLOGIA DI ATTIVITÀ O COSTRUZIONI QUALI:
  - Manufatti con finiture esterne riflettenti e campi fotovoltaici;
  - Cimiteri con emissioni di fumi;
  - Antenne ed apparati radioelettrici irradianti (indipendentemente dalla loro altezza), che prevedendo l'emissione di onde elettromagnetiche possono creare interferenze con gli apparati di radionavigazione aerea.

AEROPORTO "P. La Torre" DI COMISO (LICB)  
CODICE ICAO "4C" STRUMENTALE DI PRECISIONE  
Punto di riferimento di Aerodromo (A.R.P.):  
36° 59' 45" Nord, 14° 36' 32" Est (Greenwich)  
Quota di aerodromo = m 230 m. s.l.m.  
Quota soglia THR 05 = m 201,44 m. s.l.m.  
Quota fine pista RWY 05 = m 230,55 m. s.l.m.  
Quota fine pista RWY 23 = m 199,94 m. s.l.m.

DISTANZE DICHIARATE					
PISTA	TORA	TODA	ASDA	LDA	CWY
RWY 05	2.538	2.538	2.538	2450	300
RWY 23	2.538	2.598	2.538	2.538	60

TIPOLOGIA DI OPERAZIONI  
RWY 05 | AVVICINAMENTO STRUMENTALE DI PRECISIONE  
RWY 23 | AVVICINAMENTO A VISTA

DATA ELABORAZIONE: APRILE 2017

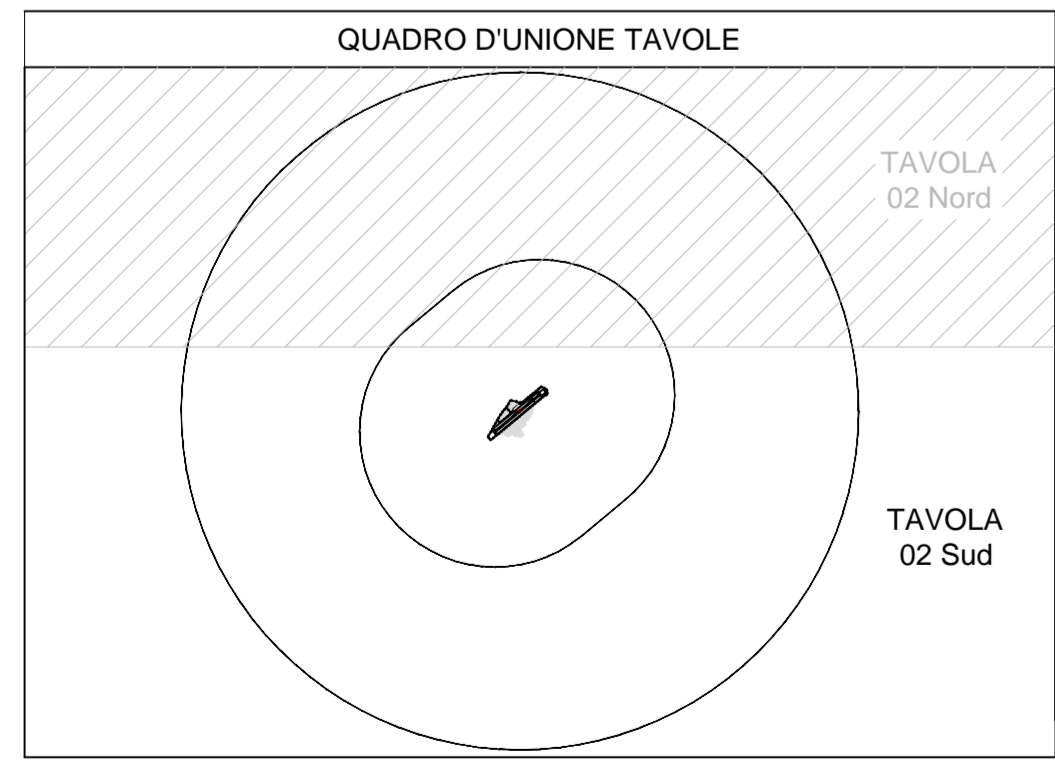

PLANIMETRIA GENERALE CON SUPERFICIE DI APPLICAZIONE DEL VINCOLO  
SCALA 1:25000

