



ENTE NAZIONALE PER L'AVIAZIONE CIVILE

AEROPORTO "P. La Torre" DI COMISO (LICB)

MAPPE DI VINCOLO - FASE 2
LIMITAZIONI RELATIVE AGLI OSTACOLI ED AI PERICOLI PER LA NAVIGAZIONE AEREA (D.Lgs 151 del 15 marzo 2006 - art.707 commi 1.2.3.4 del Codice della Navigazione)

codice tavola PG-01-B	TITOLO TAVOLA Planimetria su CTR attività o costruzione da sottoporre a limitazione Sorgenti laser e proiettori ad alta intensità (PARTE NORD)
scala 1:25.000	

PROGETTISTA:
TECNO ENGINEERING 2C s.r.l.
Società di Ingegneria - TEC

Elaborato:
Ing. Dni. Danilo Luciani

Verificato:
Ing. Valeria Saraceni

Approvato:
Ing. Carlo Crisculo


COMITENTE:
S.O.A.C. S.p.A.
SOCIETA' DELL'AEROPORTO DI COMISO "P. LA TORRE"
Via Generale Vincenzo Magliocco s.n.c.
L'Av. Aeroporto di Comiso "P. La Torre"
97013 COMISO (RG) - ITALY

PH progettazione:
Ing. Giuseppe Linguanti

Resp. procedimento:
Ing. Giuseppe Linguanti

APPROVAZIONE ENAC
ENAC-PROT-11/10/2017-0102885-P

PLANIMETRIA GENERALE CON SUPERFICIE DI APPLICAZIONE DEL VINCOLO
SCALA 1:25000

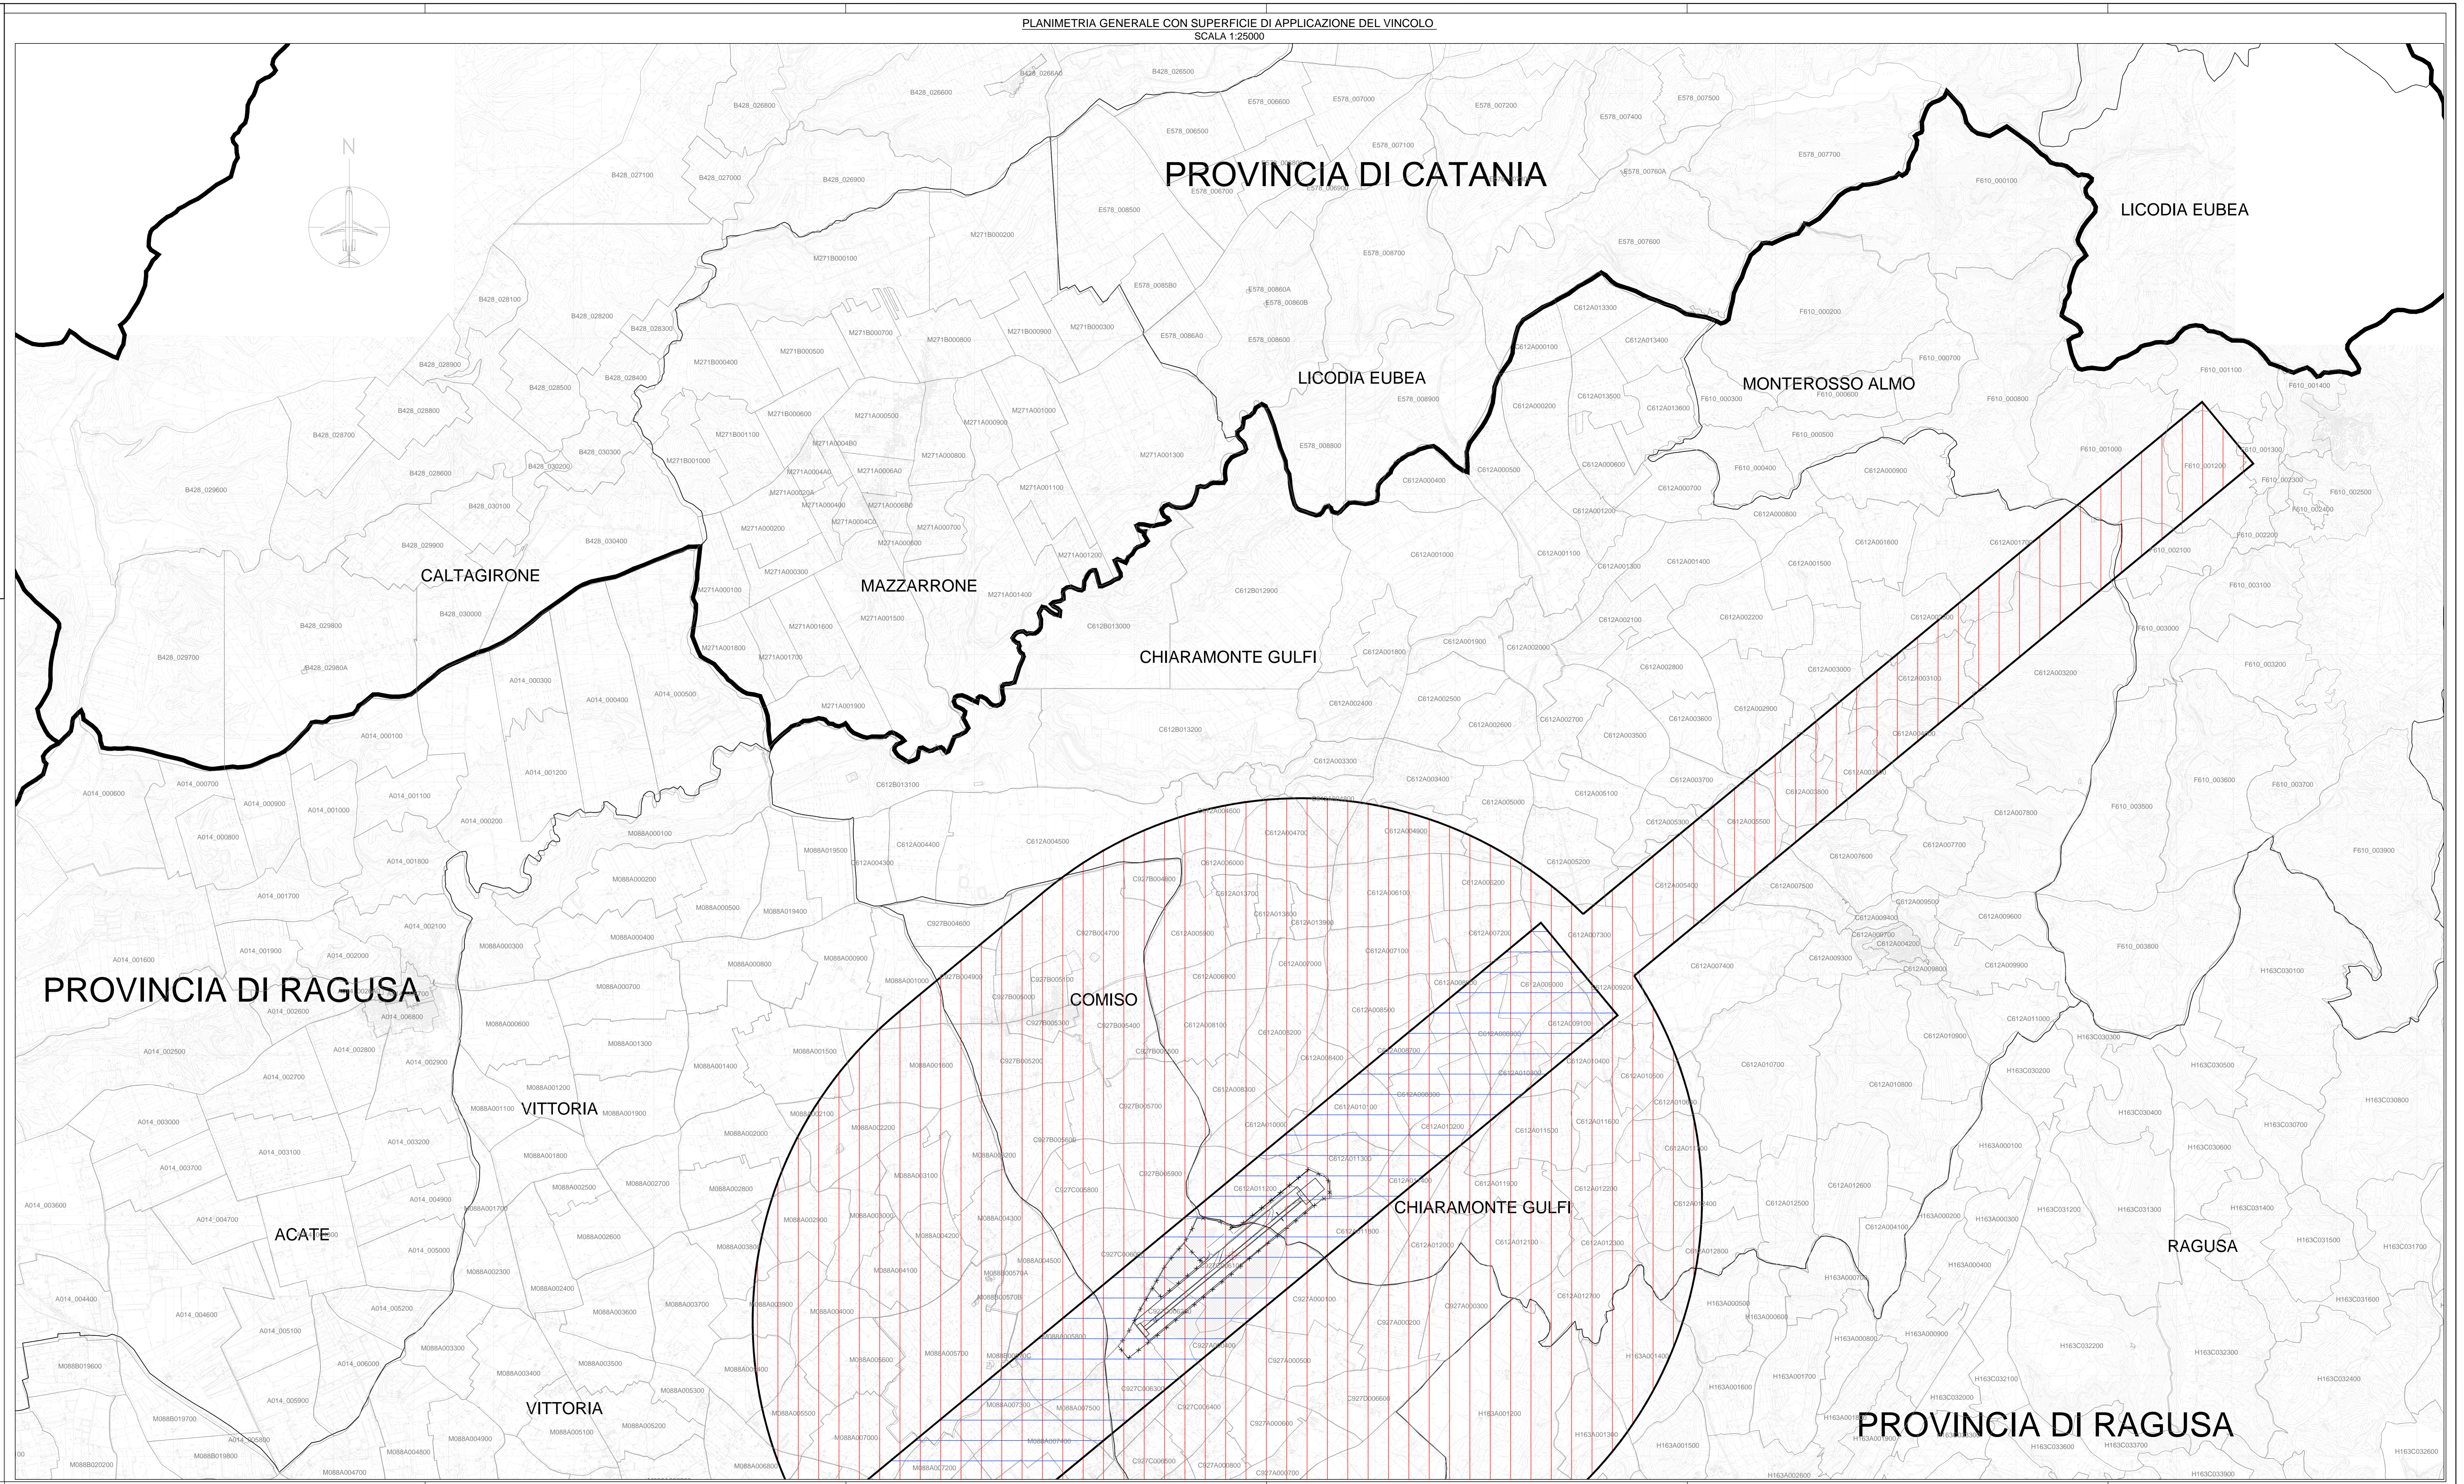

LEGENDA

- CONFINI PROVINCIALI
- CONFINI COMUNALI
- SUPERFICIE DI APPLICAZIONE DEL VINCOLO
- PUNTO DI RIFERIMENTO DI AERODROMO (A.R.P.)
- ZONA DI LIMITAZIONE PER TIPOLOGIA DI ATTIVITÀ O COSTRUZIONI QUALI SORGENTI LASER E PROIETTORI AD ALTA INTENSITÀ (utilizzati nei giochi di luce per intrattenimento) entro la quale occorre adottare le seguenti cautele:
 - i laser non devono superare la potenza radiante di picco di 20 W;
 - i raggi laser possono essere emessi solo al di sotto del piano orizzontale, qualora edifici o rilievi naturali non ne impediscano la proiezione lungo l'asse pista;
 - ove non sia possibile tale schermatura, l'operatore del laser deve predisporre un contatto radio o telefonico, per ricevere istruzioni di disattivazione immediata del fascio luminoso;
 - se le precedenti cautele non sono possibili, l'ENAC non autorizza l'impiego di tale sorgente laser.
 Considerazioni analoghe alle precedenti si applicano anche per proiettori ad alta intensità, utilizzati nei giochi di luce per intrattenimento.
- ZONA DI LIMITAZIONE PER TIPOLOGIA DI ATTIVITÀ O COSTRUZIONI QUALI ILLUMINAZIONE PERICOLOSA E FLUORUVAUTE (come specificati nel Regolamento ENAC Capitolo 6 Paragrafi 1.3.1 ed 1.3.2).

AEROPORTO "P. La Torre" DI COMISO (LICB)

CODICE ICAO "IC" STRUMENTALE DI PRECISIONE

Punto di riferimento di Aerodromo (A.R.P.):
36° 59' 45" Nord, 14° 36' 32" Est (Greenwich)

Quota di aerodromo = m 230 m. s.l.m.
Quota soglia THR 05 = m 201.44 m. s.l.m.
Quota soglia THR 23 = m 230.55 m. s.l.m.
Quota fine pista RWY 05 = m 230.55 m. s.l.m.
Quota fine pista RWY 23 = m 199.94 m. s.l.m.

DISTANZE DICHIARATE						
PISTA	TORA	TODA	ASDA	LDA	SWY	CWY
RWY 05	2.538	2.838	2.538	2400	NIL	300
RWY 23	2.538	2.598	2.538	NIL	NIL	60

TIPOLOGIA DI OPERAZIONI	
RWY 05	AVVICINAMENTO STRUMENTALE DI PRECISIONE
RWY 23	AVVICINAMENTO A VISTA

DATA ELABORAZIONE: APRILE 2017

